

Signature Not Verified
Digitally signed by VARVARA ZACHARAKI
Date: 2019.01.22 12:15:15 EET
Reason: Signed PDF (embedded)
Location: Athens, Ethniko Typografio

ΕΦΗΜΕΡΙΔΑ ΤΗΣ ΚΥΒΕΡΝΗΣΕΩΣ

ΤΗΣ ΕΛΛΗΝΙΚΗΣ ΔΗΜΟΚΡΑΤΙΑΣ

21 Ιανουαρίου 2019 | ΤΕΥΧΟΣ Α.Α.Π. | Αρ. Φύλλου **4**

ΤΕΥΧΟΣ ΑΝΑΓΚΑΣΤΙΚΩΝ ΑΠΑΛΛΟΤΡΙΩΣΕΩΝ ΚΑΙ ΠΟΛΕΟΔΟΜΙΚΩΝ ΘΕΜΑΤΩΝ

ΠΕΡΙΕΧΟΜΕΝΑ

ΑΠΟΦΑΣΕΙΣ

ΑΠΟΦΑΣΕΙΣ

Αριθμ. ΥΠΠΟΑ/ΓΔΑΠΚ/ΔΙΠΚΑ/ΤΠΚΑΧΜΑΕ/615626/441924/12848/5094 (1)

Αναοριοθέτηση αρχαιολογικού χώρου Φυλακωπής, νήσου Μήλου, ΠΕ Κυκλάδων, Περιφέρειας Νοτίου Αιγαίου.

Η ΥΠΟΥΡΓΟΣ ΚΑΙ Ο ΥΦΥΠΟΥΡΓΟΣ ΠΟΛΙΤΙΣΜΟΥ ΚΑΙ ΑΘΛΗΤΙΣΜΟΥ

Έχοντας υπόψη:

1. Τις διατάξεις του άρ. 12 του ν. 3028/2002 (Α' 153), «Για την προστασία των Αρχαιοτήτων και εν γένει της Πολιτιστικής Κληρονομιάς».

2. Τις διατάξεις του π.δ. 63/2005 (Α' 98) «Κωδικοποίηση Νομοθεσίας για την Κυβέρνηση και τα κυβερνητικά όργανα».

3. Τις διατάξεις του π.δ. 70/2015 (Α' 114), «Ανασύσταση των Υπουργείων Πολιτισμού και Αθλητισμού ... Ανάπτυξης και Τουρισμού», άρθρο 1.

4. Την αριθμ. ΥΠΠΟΑ/ΓΔΔΥΗΔ/ΔΔΑΑΔ/ΤΔΑΔΤΠ/Α1/272598/33659/30330/23405/6-10-2015 κοινής απόφασης του Πρωθυπουργού και του Υπουργού Πολιτισμού και Αθλητισμού για τον διορισμό Μετακλητού Γενικού Γραμματέα του Υπουργείου Πολιτισμού και Αθλητισμού (ΦΕΚ 706/ΥΟΔΔ/6-10-2015).

5. Το π.δ. 4/2018 (ΦΕΚ 7/Α'/2018) «Οργανισμός Υπουργείου Πολιτισμού και Αθλητισμού».

6. Τα π.δ. 88/2018 (ΦΕΚ 160/Α'/2018) και 22/2018 (ΦΕΚ 37/Α'/2018) «Διορισμός Υπουργών, Αναπληρωτών Υπουργών και Υφυπουργών».

7. Την αριθμ. ΥΠΠΟΑ/ΓΡΥΠ/509797/11453/11.10.2018 κοινή υπουργική απόφαση (ΦΕΚ 4527/Β'/17.10.2018) «Ανάθεση αρμοδιοτήτων στον Υφυπουργό Πολιτισμού και Αθλητισμού Κ. Στρατή».

8. Την ΥΠΠΟ/ΓΝΟΣ/49610/28.11.90 (Β' 743) «Εξαίρεση από τον περιορισμό των τριών υπογραφών».

9. Την ΥΠΠΟ/ΔΟΕΠΥ/ΤΟΠΥΝΕ/14/3698/20.01.2004 υπουργική απόφαση (Β' 70) «Οργάνωση και λειτουργία των Συμβουλίων του ν. 3028/2002 στο Υπουργείο Πολιτισμού».

10. Το ν. 3378/2005 (Α' 203) «Κύρωση της Ευρωπαϊκής Σύμβασης για την προστασία της αρχαιολογικής κληρονομιάς» αναθεωρημένη.

11. Την αριθμ. 3888/21-2-1967 υπουργική απόφαση (ΦΕΚ 168/Β'/1967), με την οποία ορίστηκε Ζώνη Προστασίας της Φυλακωπής.

12. Την αριθμ. Α1/Φ21/58434/2938/16.11.1979 υπουργική απόφαση (ΦΕΚ 209/Β'/29.02.1980), με την επεκτάθηκαν τα όρια του αρχαιολογικού χώρου της Φυλακωπής

13. Την αριθμ. ΥΠΠΟ/ΓΔΑ/ΑΡΧ/Α1/Φ21/58772/3934/09.10.2002 υπουργική απόφαση (ΦΕΚ 1348/Β'/17.10.2002), με την οποία θεσμοθετήθηκαν οι Ζώνες Α και Β Προστασίας του αρχαιολογικού χώρου της Φυλακωπής.

14. Το αριθμ. ΥΠΠΟΑ/ΓΔΑΜΤΕ/ΔΕΤΥΜΕΑ/ΤΑΓΚ/5549 97/57068/901/459/29.11.2018 έγγραφο του Τμήματος Αποτυπώσεων, Γεωπληροφορικής και Κτηματολογίου της ΔΕΤΥΜΕΑ.

15. Την ομόφωνη γνωμοδότηση του Κεντρικού Αρχαιολογικού Συμβουλίου, όπως αυτή διατυπώθηκε στην αριθμ. 37/23.10.2018 συνεδρία του, αποφασίζουμε:

Την αναοριοθέτηση του αρχαιολογικού χώρου της Φυλακωπής Μήλου, για λόγους προστασίας της προϊστορικής πόλης της Φυλακωπής, που αποτέλεσε ένα από τα σημαντικότερα οικιστικά κέντρα και λιμάνια του Αιγαίου κατά την Εποχή του Χαλκού (3η και 2η χιλιετία π.Χ.), των νεκροταφείων της και του υπόγειου ταφικού θαλάμου του 4ου π.Χ. αιώνα. Ο αρχαιολογικός χώρος

περιλαμβάνει και το απαραίτητο ελεύθερο περιβάλλον που επιτρέπει στα σωζόμενα μνημεία να συντίθενται σε ιστορική, αισθητική και λειτουργική ενότητα.

Η περιοχή του ανωτέρω αρχαιολογικού χώρου περικλείεται από πολυγωνική γραμμή οριζόμενη από τα σημεία 1, 2, 3, 4, 5 ... 260, 261, 262, ακτογραμμή, 1 στο συνημμένο απόσπασμα χάρτη Γ.Υ.Σ. 1:5000, σύμφωνα με τον συνημμένο πίνακα ζευγών συντεταγμένων των κορυφών του πολυγώνου.

Από τις διατάξεις της παρούσας απόφασης δεν προκύπτει δαπάνη σε βάρος του κρατικού προϋπολογισμού.

Η απόφαση αυτή να δημοσιευθεί στην Εφημερίδα της Κυβερνήσεως.

Αθήνα, 20 Δεκεμβρίου 2018

Η Υπουργός	Ο Υφυπουργός
ΜΥΡΣΙΝΗ ΖΟΡΜΠΑ	**ΚΩΝΣΤΑΝΤΙΝΟΣ ΣΤΡΑΤΗΣ**

ΑΝΑΟΡΙΟΘΕΤΗΣΗ ΤΟΥ ΑΡΧΑΙΟΛΟΓΙΚΟΥ ΧΩΡΟΥ ΦΥΛΑΚΩΠΗΣ, ΝΗΣΟΥ ΜΗΛΟΥ Π.Ε. ΚΥΚΛΑΔΩΝ, ΠΕΡΙΦΕΡΕΙΑΣ ΝΟΤΙΟΥ ΑΙΓΑΙΟΥ				
ΕΦΟΡΕΙΑ ΑΡΧΑΙΟΤΗΤΩΝ ΚΥΚΛΑΔΩΝ				
ΠΙΝΑΚΑΣ ΣΥΝΤΕΤΑΓΜΕΝΩΝ				
ΣΗΜΕΙΟ	ΔΙΑΓΡΑΜΜΑ 1:5000	Φ.Χ. 1:50000	ΣΥΝ/ΝΗ Χ [ΕΓΣΑ '87]	ΣΥΝ/ΝΗ Υ [ΕΓΣΑ '87]
1	7572/4	ΚΙΜΩΛΟΣ	545220.23	4068749.58
2	7572/4	ΚΙΜΩΛΟΣ	545326.92	4068682.72
3	7572/4	ΚΙΜΩΛΟΣ	545358.12	4068641.10
4	7572/4	ΚΙΜΩΛΟΣ	545479.83	4068542.54
5	7572/4	ΚΙΜΩΛΟΣ	545563.18	4068457.87
6	7572/4	ΚΙΜΩΛΟΣ	545569.13	4068408.92
7	7572/4	ΚΙΜΩΛΟΣ	545594.93	4068353.36
8	7572/4	ΚΙΜΩΛΟΣ	545649.83	4068300.45
9	7572/4	ΚΙΜΩΛΟΣ	545839.67	4067894.44
10	7572/4	ΚΙΜΩΛΟΣ	545842.58	4067880.81
11	7572/4	ΚΙΜΩΛΟΣ	545847.34	4067871.03
12	7572/4	ΚΙΜΩΛΟΣ	545849.85	4067860.84
13	7572/4	ΚΙΜΩΛΟΣ	545855.41	4067856.74
14	7572/4	ΚΙΜΩΛΟΣ	545857.39	4067851.58
15	7572/4	ΚΙΜΩΛΟΣ	545864.40	4067846.95
16	7572/4	ΚΙΜΩΛΟΣ	545877.63	4067840.73
17	7572/4	ΚΙΜΩΛΟΣ	545880.15	4067838.48
18	7572/4	ΚΙΜΩΛΟΣ	545883.72	4067832.93
19	7572/4	ΚΙΜΩΛΟΣ	545892.05	4067836.36
20	7572/4	ΚΙΜΩΛΟΣ	545905.81	4067845.10
21	7572/4	ΚΙΜΩΛΟΣ	545911.50	4067836.89
22	7572/4	ΚΙΜΩΛΟΣ	545919.17	4067817.98
23	7572/4	ΚΙΜΩΛΟΣ	545925.92	4067807.66
24	7572/4	ΚΙΜΩΛΟΣ	545933.33	4067801.31
25	7572/4	ΚΙΜΩΛΟΣ	545941.27	4067796.68
26	7572/4	ΚΙΜΩΛΟΣ	545953.04	4067790.59
27	7572/4	ΚΙΜΩΛΟΣ	545957.14	4067787.55
28	7572/4	ΚΙΜΩΛΟΣ	545962.04	4067778.55
29	7572/4	ΚΙΜΩΛΟΣ	546004.10	4067795.49
30	7572/4	ΚΙΜΩΛΟΣ	546013.63	4067785.96
31	7572/4	ΚΙΜΩΛΟΣ	546020.11	4067776.57
32	7572/4	ΚΙΜΩΛΟΣ	546023.55	4067769.69
33	7572/4	ΚΙΜΩΛΟΣ	546025.27	4067765.32
34	7572/4	ΚΙΜΩΛΟΣ	546032.15	4067756.99
35	7572/4	ΚΙΜΩΛΟΣ	546063.64	4067717.83
36	7572/4	ΚΙΜΩΛΟΣ	546072.24	4067705.79
37	7572/4	ΚΙΜΩΛΟΣ	546083.22	4067683.96
38	7572/4	ΚΙΜΩΛΟΣ	546095.25	4067651.16
39	7572/4	ΚΙΜΩΛΟΣ	546087.58	4067650.76
40	7572/4	ΚΙΜΩΛΟΣ	546069.19	4067628.93
41	7572/4	ΚΙΜΩΛΟΣ	546065.62	4067626.29
42	7572/4	ΚΙΜΩΛΟΣ	546058.08	4067616.36
43	7572/4	ΚΙΜΩΛΟΣ	546025.14	4067597.84
44	7572/4	ΚΙΜΩΛΟΣ	546021.43	4067593.74
45	7572/4	ΚΙΜΩΛΟΣ	546012.84	4067589.51
46	7572/4	ΚΙΜΩΛΟΣ	546006.09	4067588.45
47	7572/4	ΚΙΜΩΛΟΣ	545983.73	4067578.13
48	7572/4	ΚΙΜΩΛΟΣ	545981.35	4067575.22

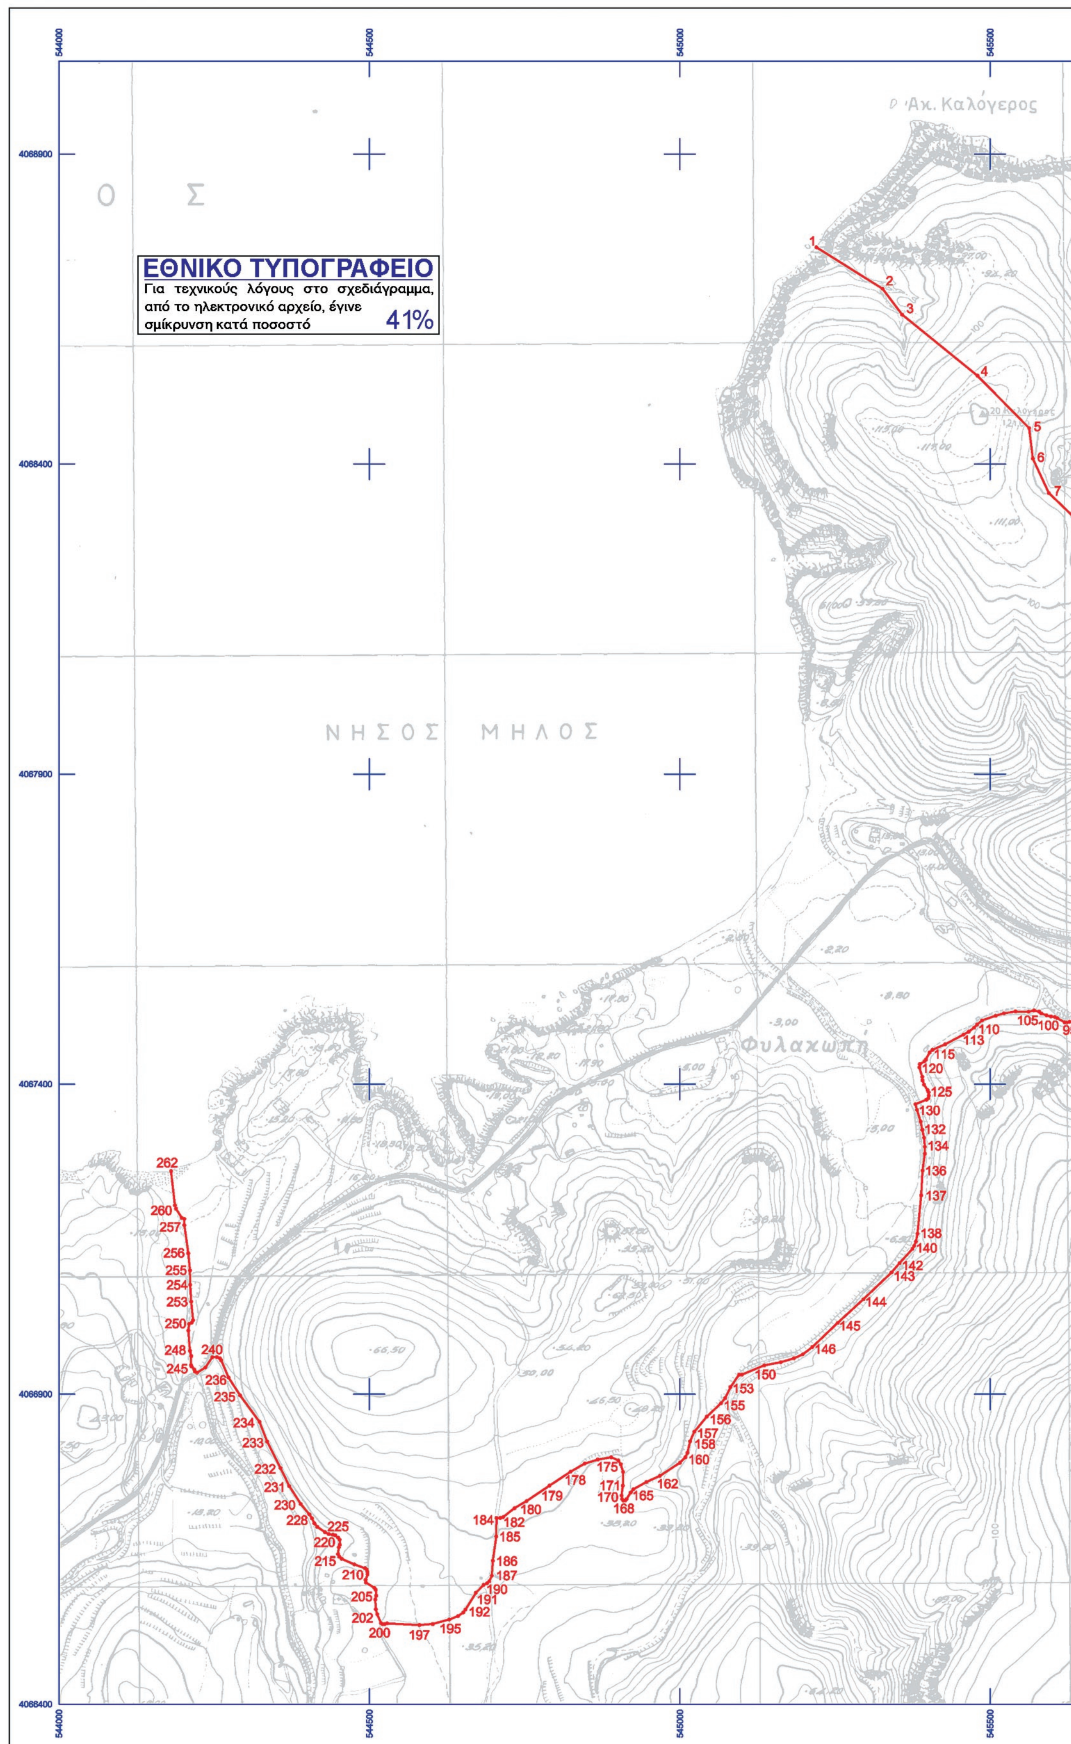
49	7572/4	ΚΙΜΩΛΟΣ	545973.55	4067573.90
50	7572/4	ΚΙΜΩΛΟΣ	545968.39	4067567.81
51	7572/4	ΚΙΜΩΛΟΣ	545961.90	4067565.43
52	7572/4	ΚΙΜΩΛΟΣ	545957.41	4067560.14
53	7572/4	ΚΙΜΩΛΟΣ	545954.76	4067551.41
54	7572/4	ΚΙΜΩΛΟΣ	545941.80	4067544.00
55	7572/4	ΚΙΜΩΛΟΣ	545929.10	4067543.60
56	7572/4	ΚΙΜΩΛΟΣ	545917.72	4067541.35
57	7572/4	ΚΙΜΩΛΟΣ	545914.28	4067541.75
58	7572/4	ΚΙΜΩΛΟΣ	545913.09	4067538.44
59	7572/4	ΚΙΜΩΛΟΣ	545915.07	4067533.81
60	7572/4	ΚΙΜΩΛΟΣ	545916.13	4067529.18
61	7572/4	ΚΙΜΩΛΟΣ	545915.73	4067524.95
62	7572/4	ΚΙΜΩΛΟΣ	545904.49	4067504.71
63	7572/4	ΚΙΜΩΛΟΣ	545903.56	4067499.68
64	7572/4	ΚΙΜΩΛΟΣ	545903.17	4067492.27
65	7572/4	ΚΙΜΩΛΟΣ	545901.98	4067487.64
66	7572/4	ΚΙΜΩΛΟΣ	545900.26	4067486.45
67	7572/4	ΚΙΜΩΛΟΣ	545892.19	4067488.97
68	7572/4	ΚΙΜΩΛΟΣ	545883.72	4067490.95
69	7572/4	ΚΙΜΩΛΟΣ	545868.11	4067488.17
70	7572/4	ΚΙΜΩΛΟΣ	545863.08	4067487.11
71	7572/4	ΚΙΜΩΛΟΣ	545852.23	4067487.11
72	7572/4	ΚΙΜΩΛΟΣ	545845.49	4067485.53
73	7572/4	ΚΙΜΩΛΟΣ	545839.27	4067486.06
74	7572/4	ΚΙΜΩΛΟΣ	545833.18	4067484.73
75	7572/4	ΚΙΜΩΛΟΣ	545827.76	4067486.32
76	7572/4	ΚΙΜΩΛΟΣ	545810.69	4067489.50
77	7572/4	ΚΙΜΩΛΟΣ	545797.73	4067494.92
78	7572/4	ΚΙΜΩΛΟΣ	545793.10	4067495.58
79	7572/4	ΚΙΜΩΛΟΣ	545773.39	4067490.42
80	7572/4	ΚΙΜΩΛΟΣ	545770.87	4067489.36
81	7572/4	ΚΙΜΩΛΟΣ	545768.23	4067488.83
82	7572/4	ΚΙΜΩΛΟΣ	545756.45	4067492.67
83	7572/4	ΚΙΜΩΛΟΣ	545746.27	4067494.26
84	7572/4	ΚΙΜΩΛΟΣ	545736.61	4067498.23
85	7572/4	ΚΙΜΩΛΟΣ	545727.08	4067499.96
86	7572/4	ΚΙΜΩΛΟΣ	545724.97	4067497.30
87	7572/4	ΚΙΜΩΛΟΣ	545716.37	4067499.55
88	7572/4	ΚΙΜΩΛΟΣ	545707.66	4067505.60
89	7572/4	ΚΙΜΩΛΟΣ	545692.95	4067510.66
90	7572/4	ΚΙΜΩΛΟΣ	545687.06	4067510.47
91	7572/4	ΚΙΜΩΛΟΣ	545678.07	4067508.64
92	7572/4	ΚΙΜΩΛΟΣ	545665.70	4067508.81
93	7572/4	ΚΙΜΩΛΟΣ	545661.20	4067508.94
94	7572/4	ΚΙΜΩΛΟΣ	545652.34	4067504.97
95	7572/4	ΚΙΜΩΛΟΣ	545628.26	4067500.74
96	7572/4	ΚΙΜΩΛΟΣ	545623.63	4067499.42
97	7572/4	ΚΙΜΩΛΟΣ	545620.06	4067499.95
98	7572/4	ΚΙΜΩΛΟΣ	545608.82	4067506.56
99	7572/4	ΚΙΜΩΛΟΣ	545604.45	4067508.55
100	7572/4	ΚΙΜΩΛΟΣ	545598.10	4067509.47
101	7572/4	ΚΙΜΩΛΟΣ	545590.96	4067511.19
102	7572/4	ΚΙΜΩΛΟΣ	545582.49	4067514.23
103	7572/4	ΚΙΜΩΛΟΣ	545579.05	4067517.14
104	7572/4	ΚΙΜΩΛΟΣ	545570.85	4067519.00

105	7572/4	ΚΙΜΩΛΟΣ	545562.25	4067516.88
106	7572/4	ΚΙΜΩΛΟΣ	545541.08	4067517.54
107	7572/4	ΚΙΜΩΛΟΣ	545522.56	4067514.37
108	7572/4	ΚΙΜΩΛΟΣ	545509.07	4067510.40
109	7572/4	ΚΙΜΩΛΟΣ	545487.37	4067502.99
110	7572/4	ΚΙΜΩΛΟΣ	545479.04	4067496.11
111	7572/4	ΚΙΜΩΛΟΣ	545474.41	4067491.35
112	7572/4	ΚΙΜΩΛΟΣ	545465.68	4067484.73
113	7572/4	ΚΙΜΩΛΟΣ	545457.21	4067480.10
114	7572/4	ΚΙΜΩΛΟΣ	545427.58	4067464.36
115	7572/4	ΚΙΜΩΛΟΣ	545407.38	4067455.58
116	7572/4	ΚΙΜΩΛΟΣ	545402.55	4067451.37
117	7572/4	ΚΙΜΩΛΟΣ	545396.88	4067440.15
118	7572/4	ΚΙΜΩΛΟΣ	545394.24	4067437.11
119	7572/4	ΚΙΜΩΛΟΣ	545386.83	4067432.48
120	7572/4	ΚΙΜΩΛΟΣ	545386.04	4067427.19
121	7572/4	ΚΙΜΩΛΟΣ	545390.67	4067412.10
122	7572/4	ΚΙΜΩΛΟΣ	545391.06	4067406.42
123	7572/4	ΚΙΜΩΛΟΣ	545393.71	4067399.14
124	7572/4	ΚΙΜΩΛΟΣ	545399.13	4067390.94
125	7572/4	ΚΙΜΩΛΟΣ	545401.12	4067386.84
126	7572/4	ΚΙΜΩΛΟΣ	545401.51	4067381.94
127	7572/4	ΚΙΜΩΛΟΣ	545400.72	4067377.71
128	7572/4	ΚΙΜΩΛΟΣ	545397.41	4067374.93
129	7572/4	ΚΙΜΩΛΟΣ	545379.69	4067368.05
130	7572/4	ΚΙΜΩΛΟΣ	545382.46	4067358.66
131	7572/4	ΚΙΜΩΛΟΣ	545388.15	4067339.74
132	7572/4	ΚΙΜΩΛΟΣ	545390.93	4067326.64
133	7572/4	ΚΙΜΩΛΟΣ	545393.75	4067313.63
134	7572/4	ΚΙΜΩΛΟΣ	545395.03	4067299.26
135	7572/4	ΚΙΜΩΛΟΣ	545395.16	4067288.15
136	7572/4	ΚΙΜΩΛΟΣ	545391.33	4067260.76
137	7572/4	ΚΙΜΩΛΟΣ	545389.19	4067220.84
138	7572/4	ΚΙΜΩΛΟΣ	545383.26	4067159.29
139	7572/4	ΚΙΜΩΛΟΣ	545380.76	4067146.37
140	7572/4	ΚΙΜΩΛΟΣ	545377.57	4067139.32
141	7572/4	ΚΙΜΩΛΟΣ	545374.92	4067134.69
142	7572/4	ΚΙΜΩΛΟΣ	545354.55	4067111.80
143	7572/4	ΚΙΜΩΛΟΣ	545341.32	4067096.59
144	7572/6	ΚΙΜΩΛΟΣ	545295.95	4067053.20
145	7572/6	ΚΙΜΩΛΟΣ	545254.54	4067015.10
146	7572/6	ΚΙΜΩΛΟΣ	545213.66	4066976.34
147	7572/6	ΚΙΜΩΛΟΣ	545198.18	4066964.56
148	7572/6	ΚΙΜΩΛΟΣ	545184.03	4066958.21
149	7572/6	ΚΙΜΩΛΟΣ	545162.60	4066951.86
150	7572/6	ΚΙΜΩΛΟΣ	545136.01	4066946.57
151	7572/6	ΚΙΜΩΛΟΣ	545100.42	4066932.02
152	7572/6	ΚΙΜΩΛΟΣ	545095.52	4066931.62
153	7572/6	ΚΙΜΩΛΟΣ	545081.57	4066911.78
154	7572/6	ΚΙΜΩΛΟΣ	545073.10	4066894.05
155	7572/6	ΚΙΜΩΛΟΣ	545066.42	4066885.85
156	7572/6	ΚΙΜΩΛΟΣ	545043.53	4066864.28
157	7572/6	ΚΙΜΩΛΟΣ	545023.42	4066839.81
158	7572/6	ΚΙΜΩΛΟΣ	545016.68	4066824.20
159	7572/6	ΚΙΜΩΛΟΣ	545012.18	4066805.55
160	7572/6	ΚΙΜΩΛΟΣ	545009.00	4066798.40

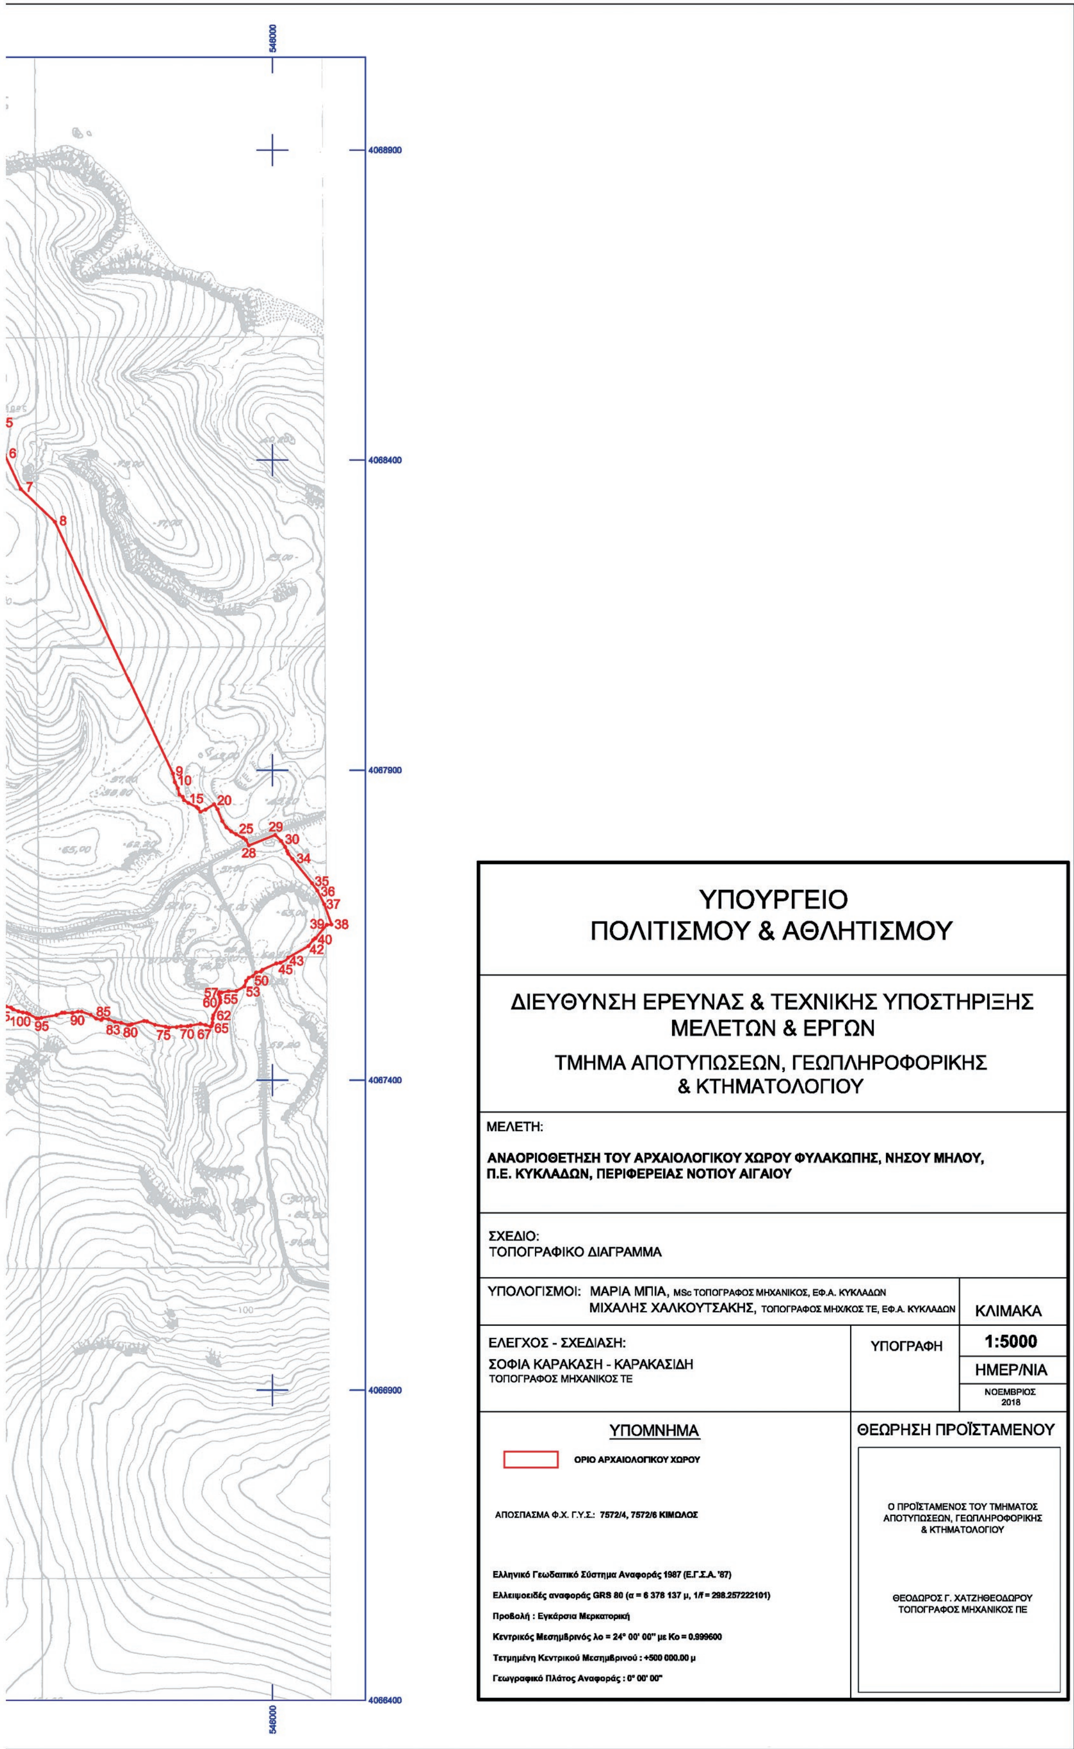
161	7572/6	ΚΙΜΩΛΟΣ	545000.27	4066789.54
162	7572/6	ΚΙΜΩΛΟΣ	544967.99	4066768.50
163	7572/6	ΚΙΜΩΛΟΣ	544946.30	4066758.58
164	7572/6	ΚΙΜΩΛΟΣ	544925.26	4066746.81
165	7572/6	ΚΙΜΩΛΟΣ	544920.77	4066741.65
166	7572/6	ΚΙΜΩΛΟΣ	544914.15	4066731.07
167	7572/6	ΚΙΜΩΛΟΣ	544912.03	4066728.95
168	7572/6	ΚΙΜΩΛΟΣ	544909.12	4066728.82
169	7572/6	ΚΙΜΩΛΟΣ	544906.88	4066731.33
170	7572/6	ΚΙΜΩΛΟΣ	544906.21	4066736.75
171	7572/6	ΚΙΜΩΛΟΣ	544908.07	4066752.76
172	7572/6	ΚΙΜΩΛΟΣ	544908.73	4066774.72
173	7572/6	ΚΙΜΩΛΟΣ	544905.02	4066787.03
174	7572/6	ΚΙΜΩΛΟΣ	544901.05	4066793.51
175	7572/6	ΚΙΜΩΛΟΣ	544889.41	4066798.67
176	7572/6	ΚΙΜΩΛΟΣ	544867.85	4066794.96
177	7572/6	ΚΙΜΩΛΟΣ	544846.81	4066788.48
178	7572/6	ΚΙΜΩΛΟΣ	544824.06	4066775.38
179	7572/6	ΚΙΜΩΛΟΣ	544789.93	4066752.89
180	7572/6	ΚΙΜΩΛΟΣ	544752.76	4066727.89
181	7572/6	ΚΙΜΩΛΟΣ	544733.57	4066716.38
182	7572/6	ΚΙΜΩΛΟΣ	544715.18	4066701.96
183	7572/6	ΚΙΜΩΛΟΣ	544710.69	4066700.77
184	7572/6	ΚΙΜΩΛΟΣ	544704.60	4066700.51
185	7572/6	ΚΙΜΩΛΟΣ	544704.07	4066670.87
186	7572/6	ΚΙΜΩΛΟΣ	544698.78	4066631.85
187	7572/6	ΚΙΜΩΛΟΣ	544697.06	4066607.64
188	7572/6	ΚΙΜΩΛΟΣ	544692.96	4066598.51
189	7572/6	ΚΙΜΩΛΟΣ	544689.26	4066595.33
190	7572/6	ΚΙΜΩΛΟΣ	544683.83	4066592.95
191	7572/6	ΚΙΜΩΛΟΣ	544671.40	4066580.12
192	7572/6	ΚΙΜΩΛΟΣ	544654.73	4066553.00
193	7572/6	ΚΙΜΩΛΟΣ	544651.29	4066548.24
194	7572/6	ΚΙΜΩΛΟΣ	544642.56	4066542.42
195	7572/6	ΚΙΜΩΛΟΣ	544628.80	4066536.86
196	7572/6	ΚΙΜΩΛΟΣ	544602.34	4066529.59
197	7572/6	ΚΙΜΩΛΟΣ	544581.17	4066528.13
198	7572/6	ΚΙΜΩΛΟΣ	544528.92	4066530.78
199	7572/6	ΚΙΜΩΛΟΣ	544524.68	4066529.59
200	7572/6	ΚΙΜΩΛΟΣ	544521.64	4066529.45
201	7572/6	ΚΙΜΩΛΟΣ	544519.00	4066531.04
202	7572/6	ΚΙΜΩΛΟΣ	544513.04	4066545.33
203	7572/6	ΚΙΜΩΛΟΣ	544510.66	4066553.53
204	7572/6	ΚΙΜΩΛΟΣ	544510.00	4066569.27
205	7572/6	ΚΙΜΩΛΟΣ	544511.32	4066575.23
206	7572/6	ΚΙΜΩΛΟΣ	544510.53	4066584.75
207	7572/6	ΚΙΜΩΛΟΣ	544508.28	4066588.19
208	7572/6	ΚΙΜΩΛΟΣ	544494.52	4066596.52
209	7572/6	ΚΙΜΩΛΟΣ	544494.26	4066601.02
210	7572/6	ΚΙΜΩΛΟΣ	544497.43	4066609.75
211	7572/6	ΚΙΜΩΛΟΣ	544497.30	4066613.86
212	7572/6	ΚΙΜΩΛΟΣ	544495.98	4066617.74
213	7572/6	ΚΙΜΩΛΟΣ	544493.20	4066619.68
214	7572/6	ΚΙΜΩΛΟΣ	544476.00	4066625.89
215	7572/6	ΚΙΜΩΛΟΣ	544455.76	4066634.89
216	7572/6	ΚΙΜΩΛΟΣ	544451.92	4066638.33

217	7572/6	ΚΙΜΩΛΟΣ	544449.67	4066642.56
218	7572/6	ΚΙΜΩΛΟΣ	544451.13	4066653.28
219	7572/6	ΚΙΜΩΛΟΣ	544452.58	4066657.38
220	7572/6	ΚΙΜΩΛΟΣ	544452.19	4066665.58
221	7572/6	ΚΙΜΩΛΟΣ	544449.94	4066668.89
222	7572/6	ΚΙΜΩΛΟΣ	544445.31	4066672.59
223	7572/6	ΚΙΜΩΛΟΣ	544441.47	4066673.78
224	7572/6	ΚΙΜΩΛΟΣ	544434.99	4066674.71
225	7572/6	ΚΙΜΩΛΟΣ	544428.77	4066677.75
226	7572/6	ΚΙΜΩΛΟΣ	544416.47	4066686.22
227	7572/6	ΚΙΜΩΛΟΣ	544411.57	4066692.04
228	7572/6	ΚΙΜΩΛΟΣ	544407.74	4066700.11
229	7572/6	ΚΙΜΩΛΟΣ	544403.50	4066706.46
230	7572/6	ΚΙΜΩΛΟΣ	544389.75	4066723.26
231	7572/6	ΚΙΜΩΛΟΣ	544371.09	4066752.23
232	7572/6	ΚΙΜΩΛΟΣ	544357.20	4066781.07
233	7572/6	ΚΙΜΩΛΟΣ	544335.64	4066823.80
234	7572/6	ΚΙΜΩΛΟΣ	544323.07	4066855.68
235	7572/6	ΚΙΜΩΛΟΣ	544291.85	4066898.55
236	7572/6	ΚΙΜΩΛΟΣ	544273.33	4066927.12
237	7572/6	ΚΙΜΩΛΟΣ	544261.56	4066955.04
238	7572/6	ΚΙΜΩΛΟΣ	544259.44	4066958.08
239	7572/6	ΚΙΜΩΛΟΣ	544254.68	4066960.06
240	7572/6	ΚΙΜΩΛΟΣ	544247.00	4066959.80
241	7572/6	ΚΙΜΩΛΟΣ	544235.89	4066943.39
242	7572/6	ΚΙΜΩΛΟΣ	544222.53	4066934.80
243	7572/6	ΚΙΜΩΛΟΣ	544218.96	4066936.78
244	7572/6	ΚΙΜΩΛΟΣ	544218.30	4066939.95
245	7572/6	ΚΙΜΩΛΟΣ	544213.67	4066944.98
246	7572/6	ΚΙΜΩΛΟΣ	544212.87	4066947.23
247	7572/6	ΚΙΜΩΛΟΣ	544213.14	4066961.78
248	7572/6	ΚΙΜΩΛΟΣ	544211.02	4066970.25
249	7572/6	ΚΙΜΩΛΟΣ	544208.37	4067002.79
250	7572/6	ΚΙΜΩΛΟΣ	544209.83	4067013.64
251	7572/6	ΚΙΜΩΛΟΣ	544214.06	4067015.76
252	7572/6	ΚΙΜΩΛΟΣ	544216.05	4067019.73
253	7572/6	ΚΙΜΩΛΟΣ	544213.14	4067049.62
254	7572/6	ΚΙΜΩΛΟΣ	544211.48	4067076.74
255	7572/6	ΚΙΜΩΛΟΣ	544210.95	4067099.76
256	7572/6	ΚΙΜΩΛΟΣ	544208.31	4067127.28
257	7572/6	ΚΙΜΩΛΟΣ	544201.96	4067172.79
258	7572/6	ΚΙΜΩΛΟΣ	544202.02	4067182.98
259	7572/6	ΚΙΜΩΛΟΣ	544197.99	4067184.43
260	7572/6	ΚΙΜΩΛΟΣ	544188.73	4067199.25
261	7572/6	ΚΙΜΩΛΟΣ	544186.88	4067204.80
262	7572/6	ΚΙΜΩΛΟΣ	544180.74	4067259.85
ακτογραμμή				
1	7572/4	ΚΙΜΩΛΟΣ	545220.23	4068749.58

ΠΑΡΑΤΗΡΗΣΗ: Οι συντεταγμένες προσδιορίστηκαν από διαγράμματα κλίμακας 1:5000 και φέρουν την αντίστοιχη ακρίβεια.



ΕΘΝΙΚΟ ΤΥΠΟΓΡΑΦΕΙΟ
Για τεχνικούς λόγους στο σχεδιάγραμμα, από το ηλεκτρονικό αρχείο, έγινε σμίκρυνση κατά ποσοστό 41%
Ακ. Καλόγερος
ΝΗΣΟΣ ΜΗΛΟΣ
Φυλακωπή
544000
544500
545000
545500
4068900
4068400
4067900
4067400
4066900
4066400


548000
4068900
4068400
4067900
4067400
4066900
4066400
5
6
7
8
9
10
15
20
25
28
29
30
34
35
36
37
38
39
40
42
43
45
50
53
55
57
60
62
65
67
70
75
80
83
85
90
95
100
ΥΠΟΥΡΓΕΙΟ
ΠΟΛΙΤΙΣΜΟΥ & ΑΘΛΗΤΙΣΜΟΥ
ΔΙΕΥΘΥΝΣΗ ΕΡΕΥΝΑΣ & ΤΕΧΝΙΚΗΣ ΥΠΟΣΤΗΡΙΞΗΣ
ΜΕΛΕΤΩΝ & ΕΡΓΩΝ
ΤΜΗΜΑ ΑΠΟΤΥΠΩΣΕΩΝ, ΓΕΩΠΛΗΡΟΦΟΡΙΚΗΣ
& ΚΤΗΜΑΤΟΛΟΓΙΟΥ
ΜΕΛΕΤΗ:
ΑΝΑΟΡΙΟΘΕΤΗΣΗ ΤΟΥ ΑΡΧΑΙΟΛΟΓΙΚΟΥ ΧΩΡΟΥ ΦΥΛΑΚΩΠΗΣ, ΝΗΣΟΥ ΜΗΛΟΥ,
Π.Ε. ΚΥΚΛΑΔΩΝ, ΠΕΡΙΦΕΡΕΙΑΣ ΝΟΤΙΟΥ ΑΙΓΑΙΟΥ
ΣΧΕΔΙΟ:
ΤΟΠΟΓΡΑΦΙΚΟ ΔΙΑΓΡΑΜΜΑ
ΥΠΟΛΟΓΙΣΜΟΙ: ΜΑΡΙΑ ΜΠΙΑ, MSc ΤΟΠΟΓΡΑΦΟΣ ΜΗΧΑΝΙΚΟΣ, ΕΦ.Α. ΚΥΚΛΑΔΩΝ
ΜΙΧΑΛΗΣ ΧΑΛΚΟΥΤΣΑΚΗΣ, ΤΟΠΟΓΡΑΦΟΣ ΜΗΧ/ΚΟΣ ΤΕ, ΕΦ.Α. ΚΥΚΛΑΔΩΝ
ΚΛΙΜΑΚΑ
1:5000
ΕΛΕΓΧΟΣ - ΣΧΕΔΙΑΣΗ:
ΣΟΦΙΑ ΚΑΡΑΚΑΣΗ - ΚΑΡΑΚΑΣΙΔΗ
ΤΟΠΟΓΡΑΦΟΣ ΜΗΧΑΝΙΚΟΣ ΤΕ
ΥΠΟΓΡΑΦΗ
ΗΜΕΡ/ΝΙΑ
ΝΟΕΜΒΡΙΟΣ 2018
ΥΠΟΜΝΗΜΑ
ΟΡΙΟ ΑΡΧΑΙΟΛΟΓΙΚΟΥ ΧΩΡΟΥ
ΑΠΟΣΠΑΣΜΑ Φ.Χ. Γ.Υ.Σ.: 7572/4, 7572/6 ΚΙΜΩΛΟΣ
Ελληνικό Γεωδαιτικό Σύστημα Αναφοράς 1987 (Ε.Γ.Σ.Α. '87)
Ελλειψοειδές αναφοράς GRS 80 (α = 6 378 137 μ, 1/f = 298.257222101)
Προβολή : Εγκάρσια Μερκατορική
Κεντρικός Μεσημβρινός λο = 24° 00' 00'' με Κο = 0.999600
Τετμημένη Κεντρικού Μεσημβρινού : +500 000.00 μ
Γεωγραφικό Πλάτος Αναφοράς : 0° 00' 00''
ΘΕΩΡΗΣΗ ΠΡΟΪΣΤΑΜΕΝΟΥ
Ο ΠΡΟΪΣΤΑΜΕΝΟΣ ΤΟΥ ΤΜΗΜΑΤΟΣ
ΑΠΟΤΥΠΩΣΕΩΝ, ΓΕΩΠΛΗΡΟΦΟΡΙΚΗΣ
& ΚΤΗΜΑΤΟΛΟΓΙΟΥ
ΘΕΟΔΩΡΟΣ Γ. ΧΑΤΖΗΘΕΟΔΩΡΟΥ
ΤΟΠΟΓΡΑΦΟΣ ΜΗΧΑΝΙΚΟΣ ΠΕ

Αριθμ. ΥΠΠΟΑ/ΓΔΑΠΚ/ΔΙΠΚΑ/ΤΠΚΑΧΜΑΕ/610193/437896/12735/5070 (2)

Κήρυξη-οριοθέτηση αρχαιολογικού χώρου για την προστασία των σπηλαίων Καλαμπάκη ή Δαιμόνων και Αγίου Γεωργίου, Δήμου Πάρου, ΠΕ Κυκλάδων, Περιφέρειας Νοτίου Αιγαίου.

Η ΥΠΟΥΡΓΟΣ ΚΑΙ Ο ΥΦΥΠΟΥΡΓΟΣ ΠΟΛΙΤΙΣΜΟΥ ΚΑΙ ΑΘΛΗΤΙΣΜΟΥ

Έχοντας υπόψη:

1. Τις διατάξεις του άρ. 12 του ν. 3028/2002 (Α' 153), «Για την προστασία των Αρχαιοτήτων και εν γένει της Πολιτιστικής Κληρονομιάς».

2. Τις διατάξεις του π.δ. 63/2005 (Α' 98) «Κωδικοποίηση Νομοθεσίας για την Κυβέρνηση και τα κυβερνητικά όργανα».

3. Τις διατάξεις του π.δ. 70/2015 (Α' 114), «Ανασύσταση των Υπουργείων Πολιτισμού και Αθλητισμού ... Ανάπτυξης και Τουρισμού», άρθρο 1.

4. Την αριθμ. ΥΠΠΟΑ/ΓΔΔΥΗΔ/ΔΔΑΑΔ/ΤΔΑΔΤΠ/Α1/272598/33659/30330/23405/6-10-2015 κοινής απόφασης του Πρωθυπουργού και του Υπουργού Πολιτισμού και Αθλητισμού για τον διορισμό Μετακλητού Γενικού Γραμματέα του Υπουργείου Πολιτισμού και Αθλητισμού (ΦΕΚ 706/ΥΟΔΔ/6-10-2015).

5. Το π.δ. 4/2018 (ΦΕΚ 7/Α'/2018) «Οργανισμός Υπουργείου Πολιτισμού και Αθλητισμού».

6. Τα π.δ. 88/2018 (ΦΕΚ 160/Α'/2018) και 22/2018 (ΦΕΚ 37/Α'/2018) «Διορισμός Υπουργών, Αναπληρωτών Υπουργών και Υφυπουργών».

7. Την αριθμ. ΥΠΠΟΑ/ΓΡΥΠ/509797/11453/11.10.2018 κοινή υπουργική απόφαση (ΦΕΚ 4527/Β'/17.10.2018) «Ανάθεση αρμοδιοτήτων στον Υφυπουργό Πολιτισμού και Αθλητισμού Κ. Στρατή».

8. Την ΥΠΠΟ/ΓΝΟΣ/49610/28.11.90 (Β' 743) «Εξαίρεση από τον περιορισμό των τριών υπογραφών».

9. Την ΥΠΠΟ/ΔΟΕΠΥ/ΤΟΠΥΝΕ/14/3698/20.01.2004 υπουργική απόφαση (Β' 70) «Οργάνωση και λειτουργία των Συμβουλίων του ν. 3028/2002 στο Υπουργείο Πολιτισμού».

10. Το ν. 3378/2005 (Α' 203) «Κύρωση της Ευρωπαϊκής Σύμβασης για την προστασία της αρχαιολογικής κληρονομιάς» αναθεωρημένη.

11. Το αριθμ. ΥΠΠΟΑ/ΓΔΑΜΤΕ/ΔΕΤΥΜΕΑ/ΤΑΓΚ/548275/56446/882/454/27.11.2018 έγγραφο του Τμήματος Αποτυπώσεων, Γεωπληροφορικής και Κτηματολογίου της ΔΕΤΥΜΕΑ.

12. Την ομόφωνη γνωμοδότηση του Κεντρικού Αρχαιολογικού Συμβουλίου, όπως αυτή διατυπώθηκε στην αριθμ. 33/25.09.2018 συνεδρία του, αποφασίζουμε:

Την κήρυξη-οριοθέτηση αρχαιολογικού χώρου για την προστασία των σπηλαίων Καλαμπάκη ή Δαιμόνων και Αγίου Γεωργίου, Δήμου Πάρου, ΠΕ Κυκλάδων, Περιφέρειας Νοτίου Αιγαίου, για την αποτελεσματικότερη προστασία των αρχαιολογικών καταλοίπων που χρονολογούνται από τους προϊστορικούς έως τους νεώτερους χρόνους.

Η περιοχή του ανωτέρω αρχαιολογικού χώρου περικλείεται από πολυγωνική γραμμή οριζόμενη από τα σημεία 1, 2, 3, 4, 5, 6, 7, 8, 9, 10, 11, 1 στο συνημμένο απόσπασμα χάρτη Γ.Υ.Σ. 1:5000, σύμφωνα με τον συνημμένο πίνακα ζευγών συντεταγμένων των κορυφών του πολυγώνου.

Από τις διατάξεις της παρούσας απόφασης δεν προκύπτει δαπάνη σε βάρος του κρατικού προϋπολογισμού. Η απόφαση αυτή να δημοσιευθεί στην Εφημερίδα της Κυβερνήσεως.

Αθήνα, 8 Ιανουαρίου 2019

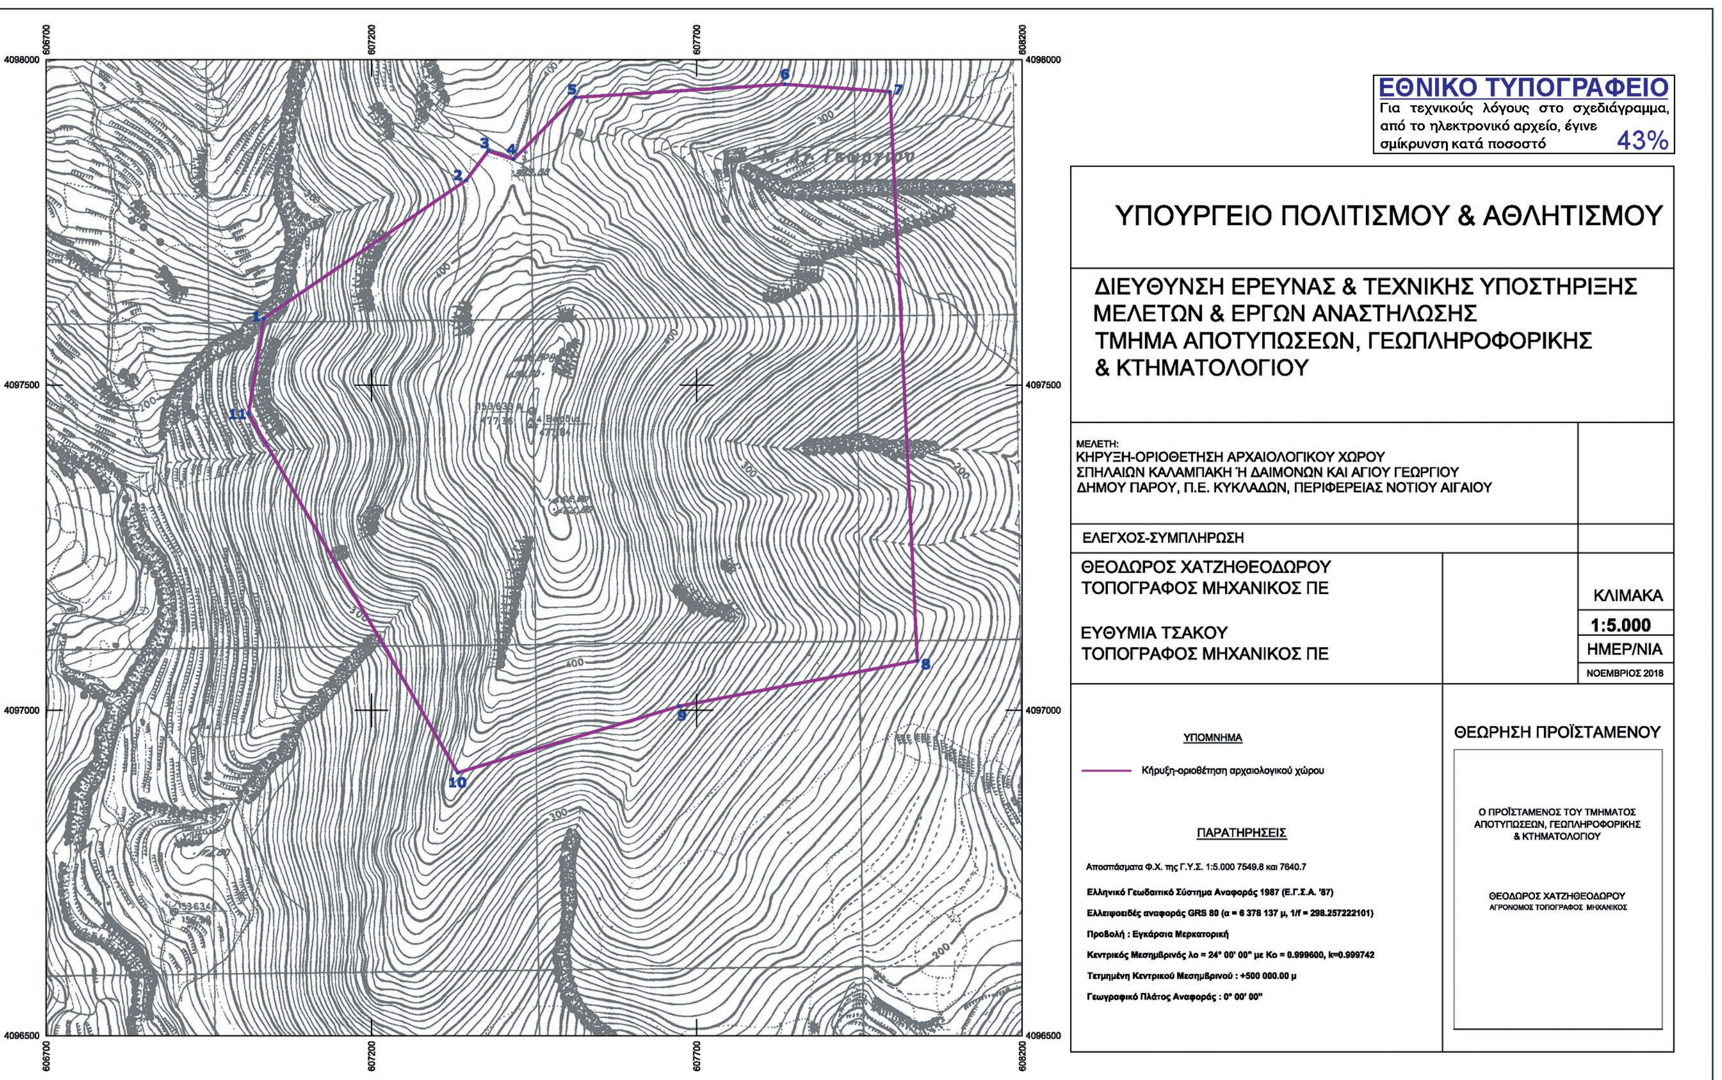
Η Υπουργός	Ο Υφυπουργός
ΜΥΡΣΙΝΗ ΖΟΡΜΠΑ	**ΚΩΝΣΤΑΝΤΙΝΟΣ ΣΤΡΑΤΗΣ**

Συντεταγμένες σε ΕΓΣΑ '87 της κήρυξης και οριοθέτησης αρχαιολογικού χώρου **σπηλαίων Καλαμπάκη** ή **Δαιμόνων** και **Αγίου Γεωργίου**, Δήμου Πάρου
Π.Ε. Πάρου, Περιφέρειας Ν. Αιγαίου

Κορυφή	**X**	**Y**
1	607011.20	4097455.96
2	607034.57	4097602.72
3	607345.60	4097814.81
4	607379.58	4097859.94
5	607418.38	4097847.11
6	607512.95	4097942.17
7	607835.65	4097962.41
8	607997.25	4097950.97
9	608039.26	4097076.58
10	607673.55	4097006.77
11	607332.82	4096904.36

Παρατηρήσεις:

1.Ο έλεγχος της οριογραμμής έγινε με βάση τους ορθοφωτοχάρτες της ΚΤΗΜΑΤΟΛΟΓΙΟ ΑΕ και έχει τις αντίστοιχες ακρίβειες


ΕΘΝΙΚΟ ΤΥΠΟΓΡΑΦΕΙΟ
Για τεχνικούς λόγους στο σχεδιάγραμμα, από το ηλεκτρονικό αρχείο, έγινε σμίκρυνση κατά ποσοστό 43%
ΥΠΟΥΡΓΕΙΟ ΠΟΛΙΤΙΣΜΟΥ & ΑΘΛΗΤΙΣΜΟΥ
ΔΙΕΥΘΥΝΣΗ ΕΡΕΥΝΑΣ & ΤΕΧΝΙΚΗΣ ΥΠΟΣΤΗΡΙΞΗΣ ΜΕΛΕΤΩΝ & ΕΡΓΩΝ ΑΝΑΣΤΗΛΩΣΗΣ
ΤΜΗΜΑ ΑΠΟΤΥΠΩΣΕΩΝ, ΓΕΩΠΛΗΡΟΦΟΡΙΚΗΣ & ΚΤΗΜΑΤΟΛΟΓΙΟΥ
ΜΕΛΕΤΗ: ΚΗΡΥΞΗ-ΟΡΙΟΘΕΤΗΣΗ ΑΡΧΑΙΟΛΟΓΙΚΟΥ ΧΩΡΟΥ ΣΠΗΛΑΙΩΝ ΚΑΛΑΜΠΑΚΗ Ή ΔΑΙΜΟΝΩΝ ΚΑΙ ΑΓΙΟΥ ΓΕΩΡΓΙΟΥ ΔΗΜΟΥ ΠΑΡΟΥ, Π.Ε. ΚΥΚΛΑΔΩΝ, ΠΕΡΙΦΕΡΕΙΑΣ ΝΟΤΙΟΥ ΑΙΓΑΙΟΥ
ΕΛΕΓΧΟΣ-ΣΥΜΠΛΗΡΩΣΗ
ΘΕΟΔΩΡΟΣ ΧΑΤΖΗΘΕΟΔΩΡΟΥ ΤΟΠΟΓΡΑΦΟΣ ΜΗΧΑΝΙΚΟΣ ΠΕ
ΕΥΘΥΜΙΑ ΤΣΑΚΟΥ ΤΟΠΟΓΡΑΦΟΣ ΜΗΧΑΝΙΚΟΣ ΠΕ
ΚΛΙΜΑΚΑ
1:5.000
ΗΜΕΡ/ΝΙΑ
ΝΟΕΜΒΡΙΟΣ 2018
ΘΕΩΡΗΣΗ ΠΡΟΪΣΤΑΜΕΝΟΥ
Ο ΠΡΟΪΣΤΑΜΕΝΟΣ ΤΟΥ ΤΜΗΜΑΤΟΣ ΑΠΟΤΥΠΩΣΕΩΝ, ΓΕΩΠΛΗΡΟΦΟΡΙΚΗΣ & ΚΤΗΜΑΤΟΛΟΓΙΟΥ
ΘΕΟΔΩΡΟΣ ΧΑΤΖΗΘΕΟΔΩΡΟΥ ΑΓΡΟΝΟΜΟΣ ΤΟΠΟΓΡΑΦΟΣ ΜΗΧΑΝΙΚΟΣ
ΥΠΟΜΝΗΜΑ
Κήρυξη-οριοθέτηση αρχαιολογικού χώρου
ΠΑΡΑΤΗΡΗΣΕΙΣ
Αποσπάσματα Φ.Χ. της Γ.Υ.Σ. 1:5.000 7549.8 και 7640.7
Ελληνικό Γεωδαιτικό Σύστημα Αναφοράς 1987 (Ε.Γ.Σ.Α. '87)
Ελλειψοειδές αναφοράς GRS 80 (α = 6 378 137 μ, 1/f = 298.257222101)
Προβολή : Εγκάρσια Μερκατορική
Κεντρικός Μεσημβρινός λο = 24° 00' 00" με Κο = 0.999600, k=0.999742
Τετμημένη Κεντρικού Μεσημβρινού : +500 000.00 μ
Γεωγραφικό Πλάτος Αναφοράς : 0° 00' 00"
606700
607200
607700
608200
4098000
4097500
4097000
4096500
1
2
3
4
5
6
7
8
9
10
11